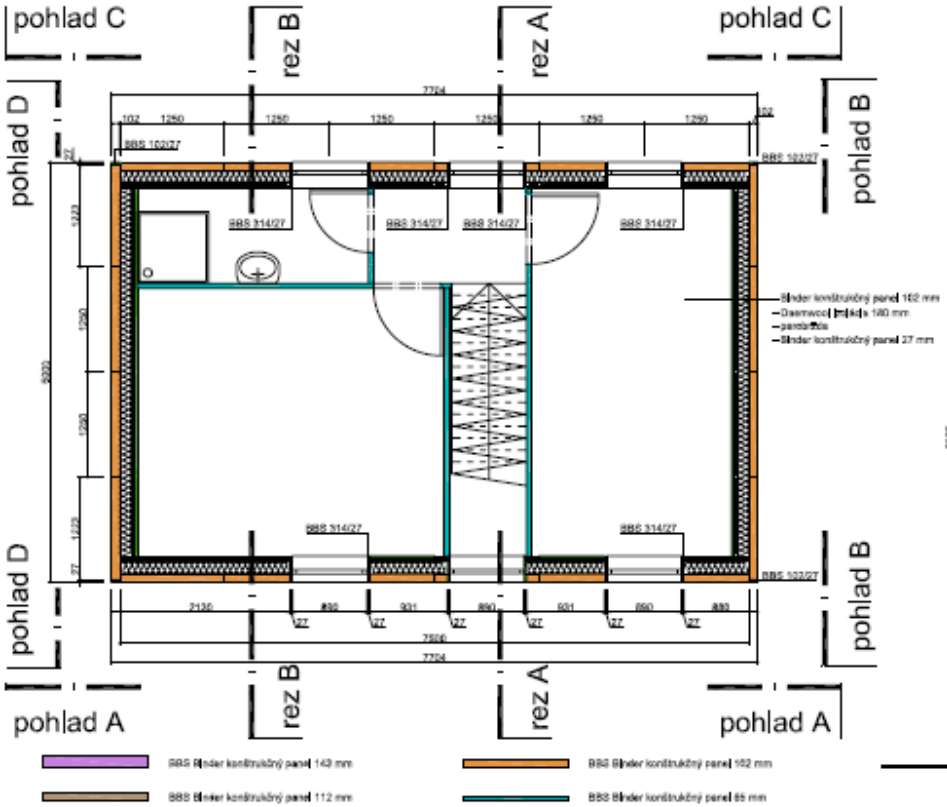

pôdorys 2. nadzemného podlažia, mierka 1:50

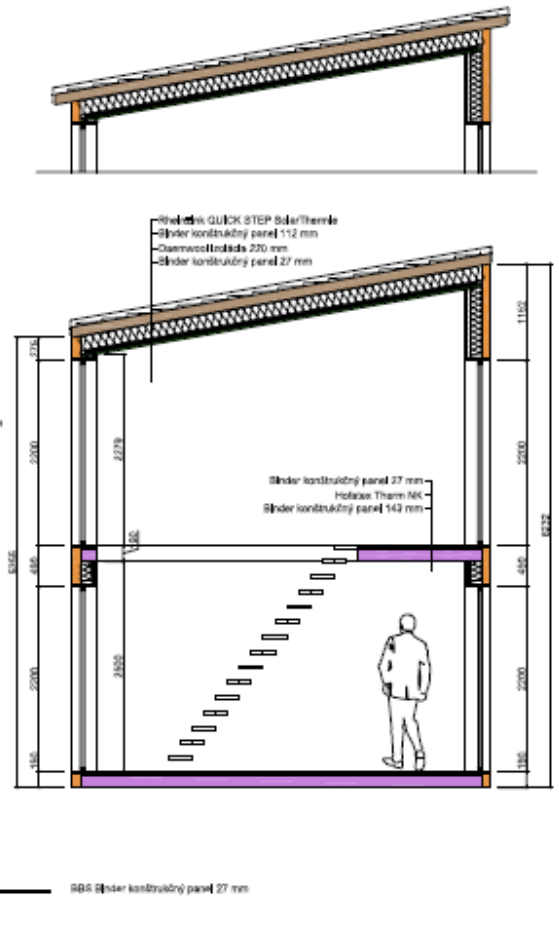

rez prlečny A-A, mierka 1:50